


SECCION LONGITUDINAL A-A

ESCALA 1:50

SECCION TRANSVERSAL B-B


ESCALA 1:50

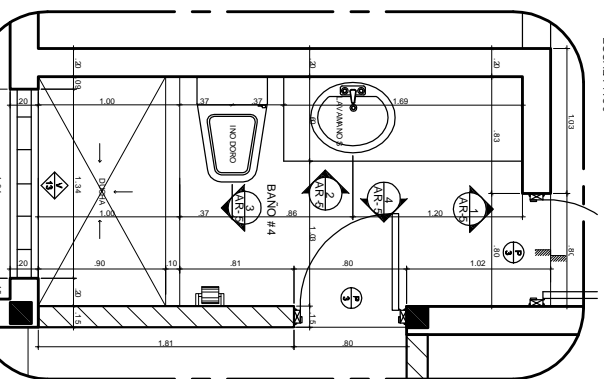

AMPLIACION DE BAÑO

ESCALA 1:20


1  
AR-4

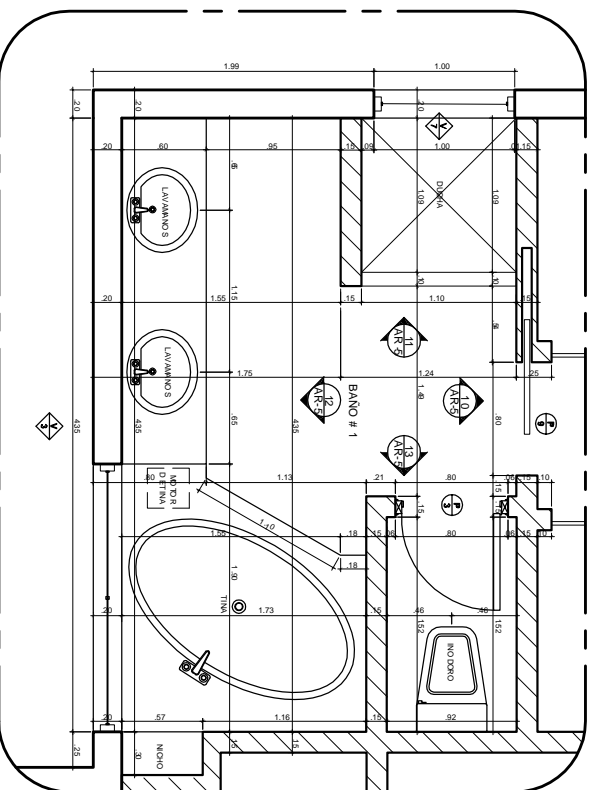

AMPLIACION DE BAÑO

ESCALA 1:20


3  
AR-4

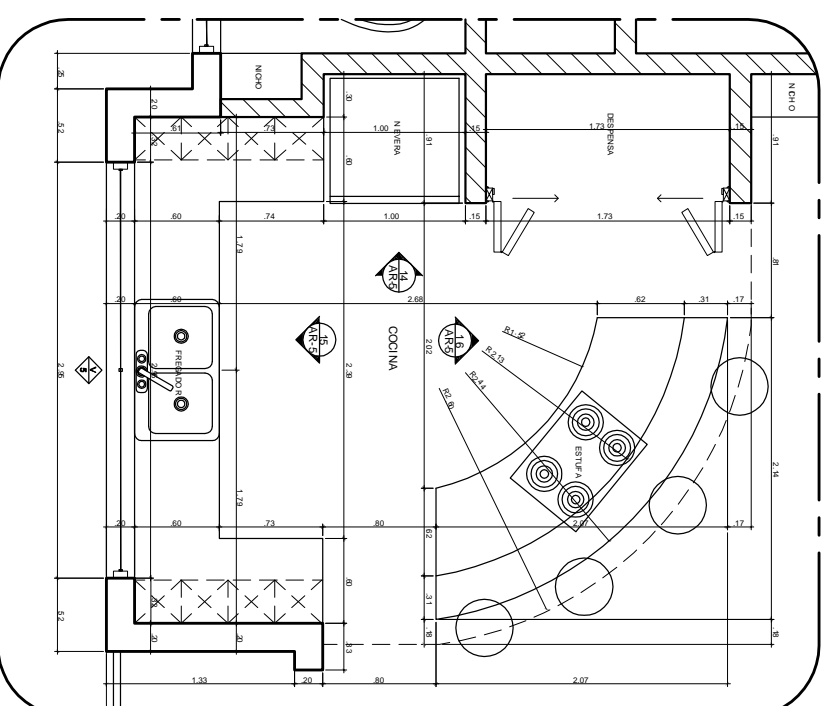

AMPLIACION DE COCINA

ESCALA 1:20

4  
AR-4

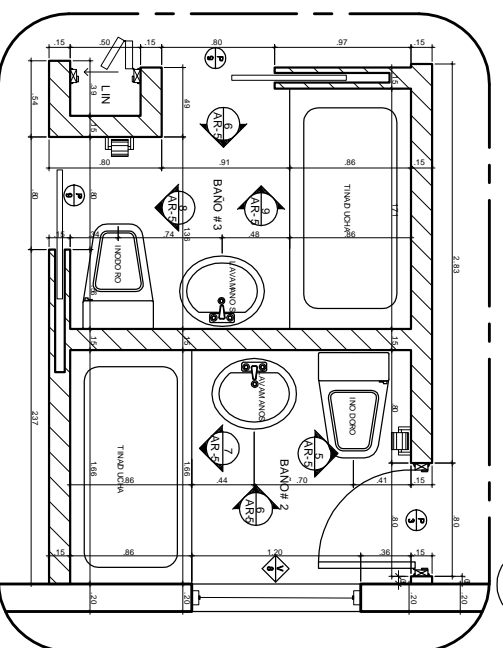

AMPLIACION DE BAÑO

ESCALA 1:20

2  
AR-4

**SunsetPoint**  
BOCAS DEL TORO

PROYECTO SUNSET POINT  
MODELO MARIPOSA

BARRIADA SUNSET POINT  
ISLA COLON - MATUMBAL  
CORREGIMIENTO DE BOCAS DEL TORO  
DISTRITO DE BOCAS DEL TORO  
PROVINCIA DE BOCAS DEL TORO  
REP. PANAMA

DISEÑO AR.	ELECTRICIDAD
SUNSET POINT	JULIO SOTO A.
ESTRUCTURA	PLASTERIA
FERRONADO ALVARADO	JULIO SOTO A.
PROYETARIO	SUNSET POINT
INGENIERIA Y DESARROLLO MUNICIPAL	

DIBUJO	M3 STUDIO	HORA
ARQUITECTURA	DESIGN	4/14
FECHA	FEBRERO 2008	
ESCALA	INDICADAS	ARQ.4